


ÚPN OBCE KRUŠETNICA - ČISTOPIS M - 1:50 000

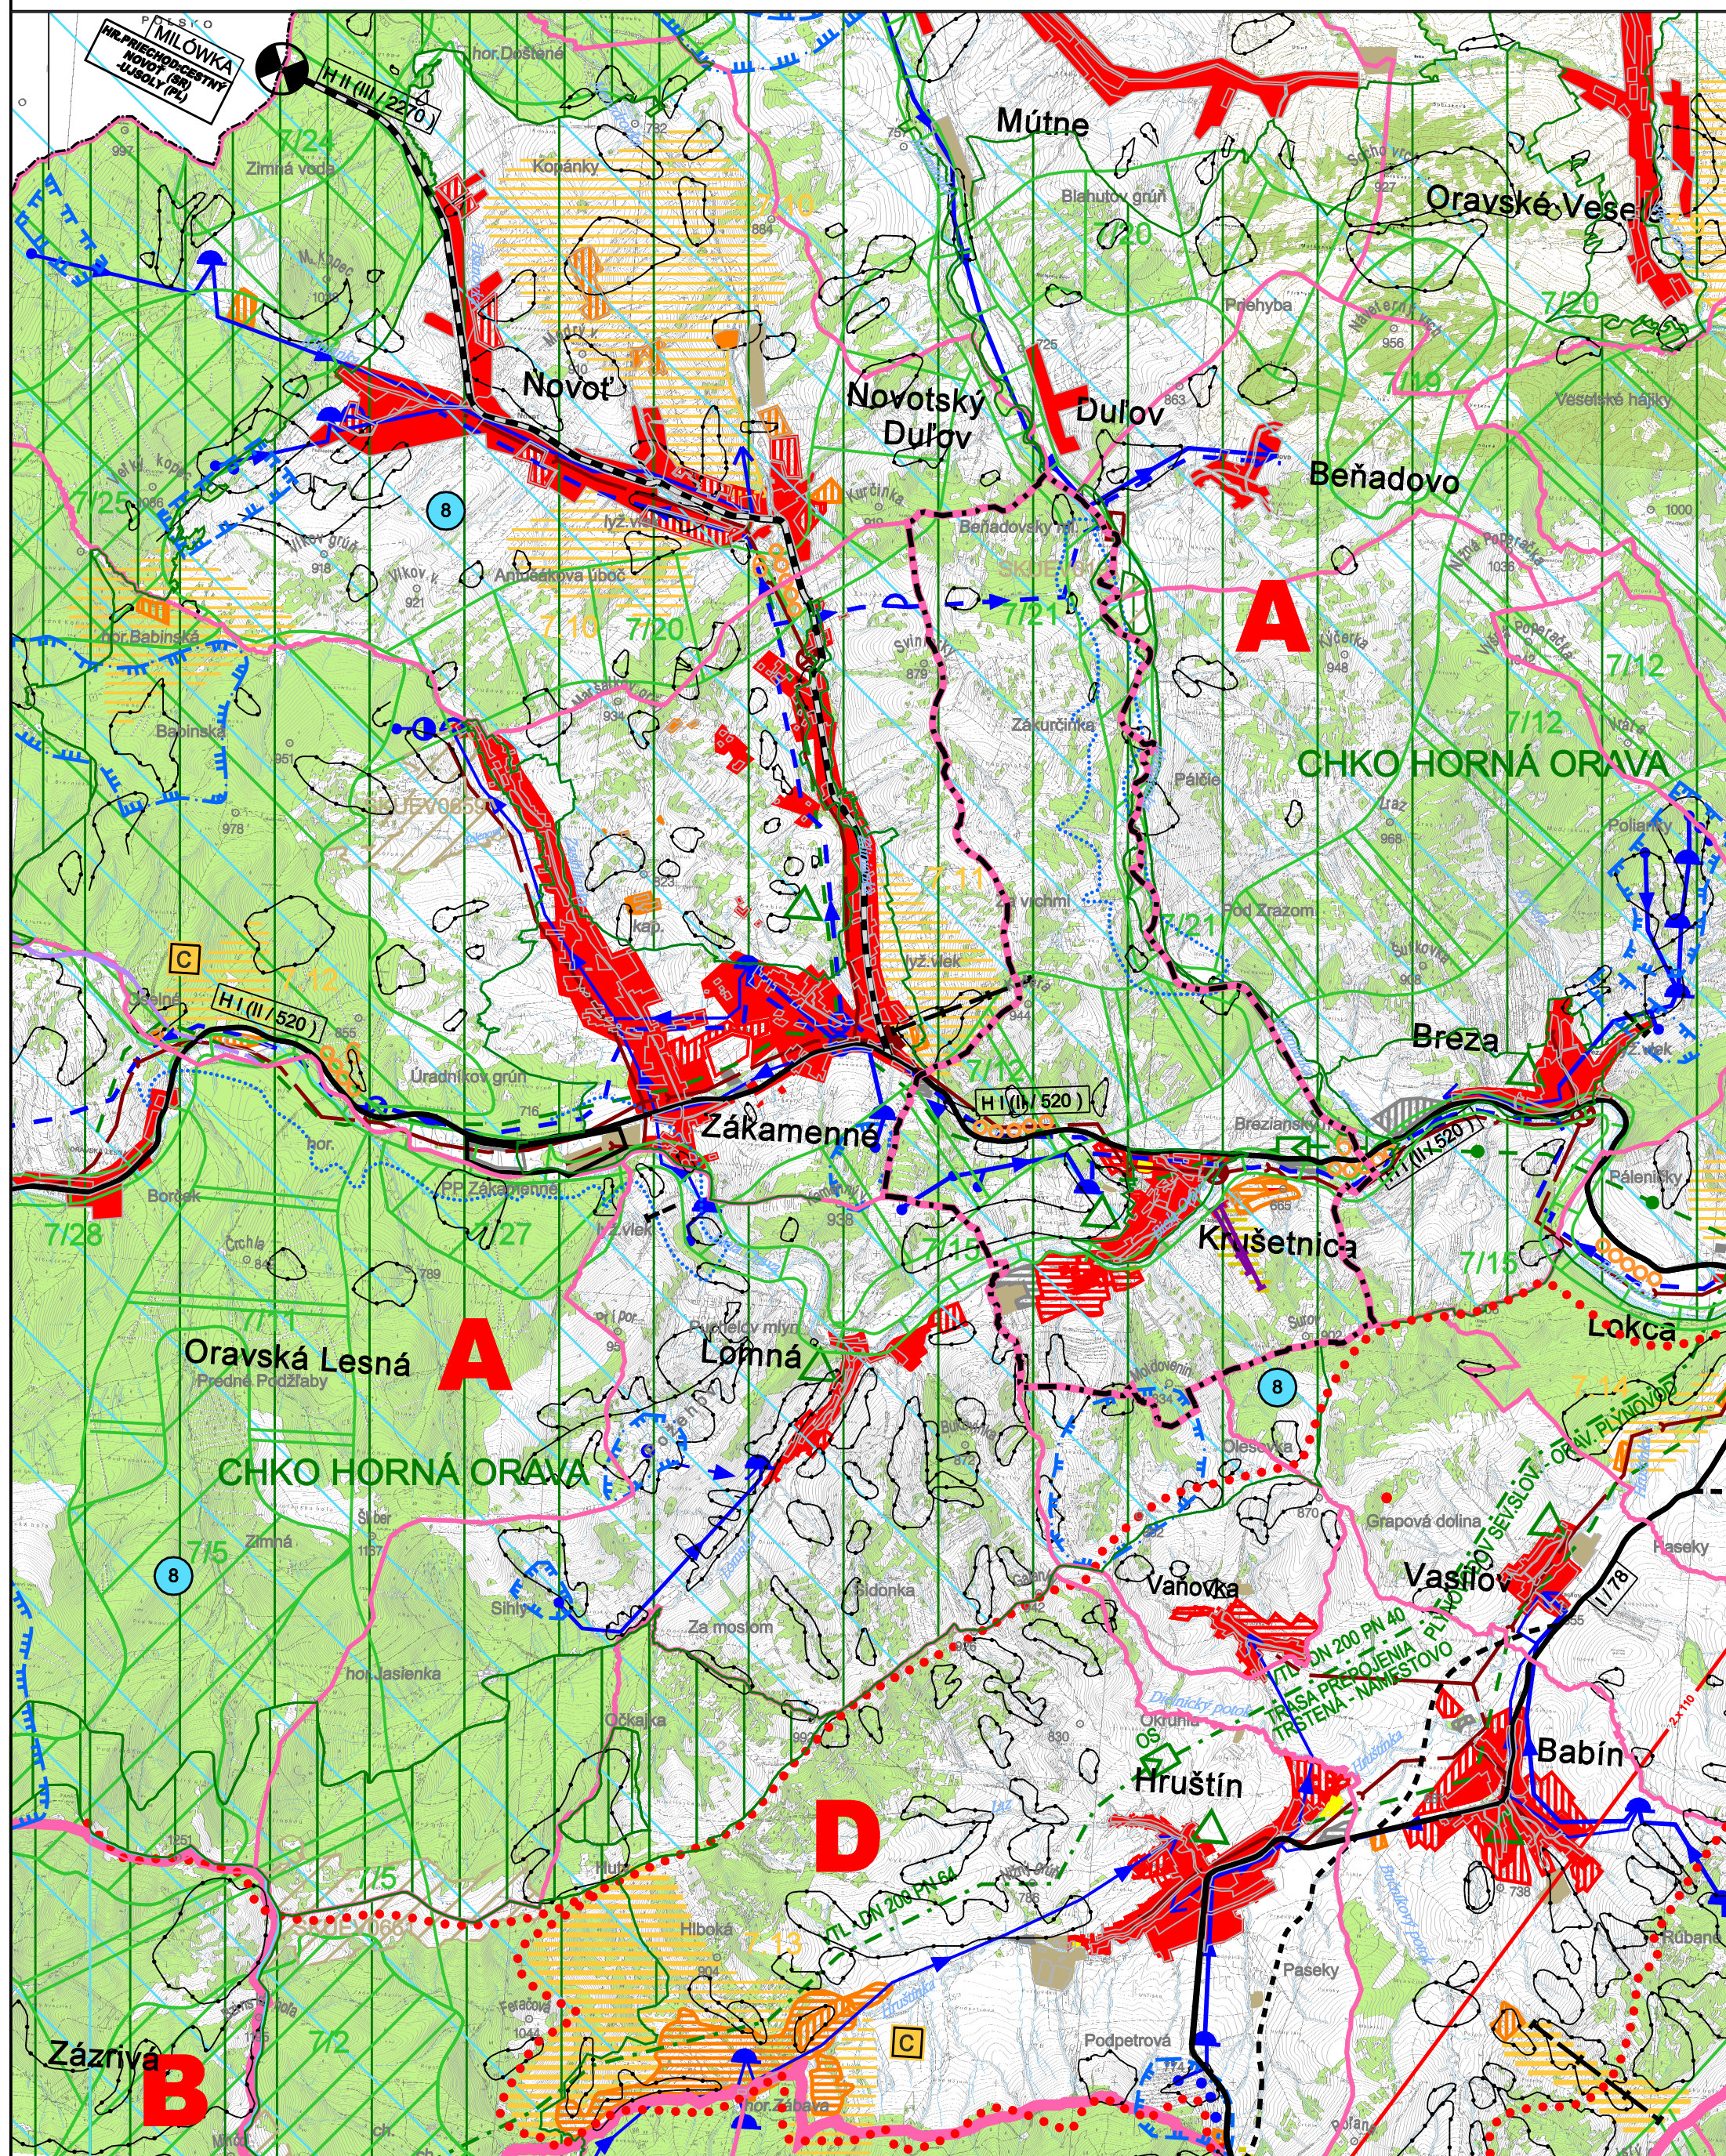

LEGENDA VÚC

STAV	NÁVRH	VÝHLAD	
			HRANICA SLOVENSKEJ REPUBLIKY
			HRANICA OKRESU
			HRANICA KATASTRÁLNEHO ÚZEMIA
			OBYTNÉ PLOCHY A PLOCHY OV
			PLOCHY PRIEMYSELNEJ VÝROBY, SKLADOV
			ZARIADENIA POĽNOHOSPODÁRSKEJ VÝROBY
			PLOCHY ŠPORTOVÝCH ZARIADENÍ
			PLOCHY REKREÁCIE A TURIZMU
			REKREAČNÝ PRIESTOR VYŠŠIEHO VÝZNAMU PRE DYNAMICKÉ AKTIVITY
			CELOŠTÁTNE STREDISKO TURIZMU
			SAHOVÉ DEFORMÁCIE
			CESTA I. A II. TRIEDY
			CYKLOMAGISTRÁLY PODĽA SLOVENSKEHO CYKLOKLUBU
			LYŽIARSKY VLEK
			PHO ZDROJOV PITNÝCH VÔD II'
			PHO ZDROJOV PITNÝCH VÔD III' - POVODIE VODÁRENSKÉHO TOKU
			VODNÁ NÁDRŽ - EVIDOVANÝ PROFIL
			MALOPLOŠNÉ CHRÁNENÉ ÚZEMIE - V. STUPEŇ OCHRANY
			VEĽKOPLOŠNÉ CHRÁNENÉ ÚZEMIE ZÓNA B - IV. STUPEŇ OCHRANY
			VEĽKOPLOŠNÉ CHRÁNENÉ ÚZEMIE ZÓNA C - III. STUPEŇ OCHRANY
			VEĽKOPLOŠNÉ CHRÁNENÉ ÚZEMIE ZÓNA D - II. STUPEŇ OCHRANY
			NAVROVANÉ CHRÁNENÉ ÚZEMIA EURÓPSKEHO VÝZNAMU NATURA 2000
			CHRÁNENÉ VTÁČIE ÚZEMIE
			VVN 110 kV VEDENIE DVOJITÉ
			VTL PLYNOVOD PN 40,25
			STL PLYNOVOD PN 3
			TRASA PREPOJOVACIEHO PLYNOVODU
			PLYNOFIKOVANÉ SÍDLO
			REGULAČNÁ STANICA PLYNU
			ODOVDÁVACIA STANICA PLYNU
			ČISTIAREŇ ODPADOVÝCH VÔD
			ČERPACIA STANICA KANALIZAČNÁ
			SKUPINOVÝ KANALIZAČNÝ ZBERAČ
			HLAVNÉ SKUPINOVÉ PRIVÁDZAČE PITNEJ VODY
			OSTATNÉ SKUPINOVÉ VODOVODY
			VODOJEM
			ČERPACIA STANICA
			ÚPRAVŇA VODY
			ZDROJ PITNEJ VODY PODZEMNÝ
			ZDROJ VODY (MINERÁLNY, GEOTERMÁLNY)


PODKLAD ÚPN - VÚC ŽILINSKÝ KRAJ, V ZNENÍ ZMIEN A DOPLNKOV č. 1 až 5

LEGENDA - ÚSES - u

STAV	NÁVRH	VÝHLAD	
			BIOKORIDOR NADREGIONÁLNEHO VÝZNAMU
			BIOKORIDOR REGIONÁLNEHO VÝZNAMU
			BIOCENTRUM NADREGIONÁLNEHO VÝZNAMU
			BIOCENTRUM REGIONÁLNEHO VÝZNAMU
ÚZEMNÉ VYMEDZENIE KRAJINNÝCH ŠTRUKTÚR			
			HRANICA KRAJINNÝCH PRIESTOROV
			PRIESTOR PRÍRODNEJ KRAJINY - EKOLOGICKY HODNOTNEJ
			PRIESTOR LESNEJ KRAJINY
			PRIESTOR ZMIEŠANEJ KRAJINY

LEGENDA ÚPN - O

STAV	NÁVRH	VÝHLAD	
			HRANICA KATASTRÁLNEHO ÚZEMIA OBCE KRUŠETNICA
			OBYTNÉ PLOCHY A PLOCHY OV
			PLOCHY PRIEMYSELNEJ VÝROBY, SKLADOV
			PLOCHY REKREÁCIE A TURIZMU
			REKREAČNÝ PRIESTOR VYŠŠIEHO VÝZNAMU PRE DYNAMICKÉ AKTIVITY
			LYŽIARSKY VLEK, LANOVKA

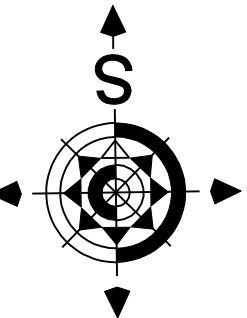

Architektonický ateliér **Gam** Nám.A.Hlinku 27, Ružomberok

NÁZOV DOKUMENTÁCIE

ÚZEMNÝ PLÁN OBCE KRUŠETNICA

NÁZOV VÝKRESU:

VÝKRES ŠIRŠÍCH VZŤAHOV

OBJEDNÁVATEĽ DOKUMENTÁCIE:

OBEC KRUŠETNICA

AUTORI RIEŠENIA:

ING.ARCH. DÁVID GOČ, AUTORIZOVANÝ ARCHITEKT

ODBORNÁ SPOLUPRÁCA:

ING.ARCH.MARIÁN GOČ, ING.PETER GAŽÍK, ING.VLADIMÍR OTTO,
ING.IVANA HORVÁTOVÁ, ZUZANA TAKÁČOVÁ

ČÍSLO ZÁKAZKY

20005-20

DÁTUM

MÁJ 2022

MIERKA VÝKRESU

1 : 50 000

ČÍSLO VÝKRESU

1